BBR areal butik 68.3m²

Indvendigt areal butik 48m²
Indvendigt areal lager 10m²

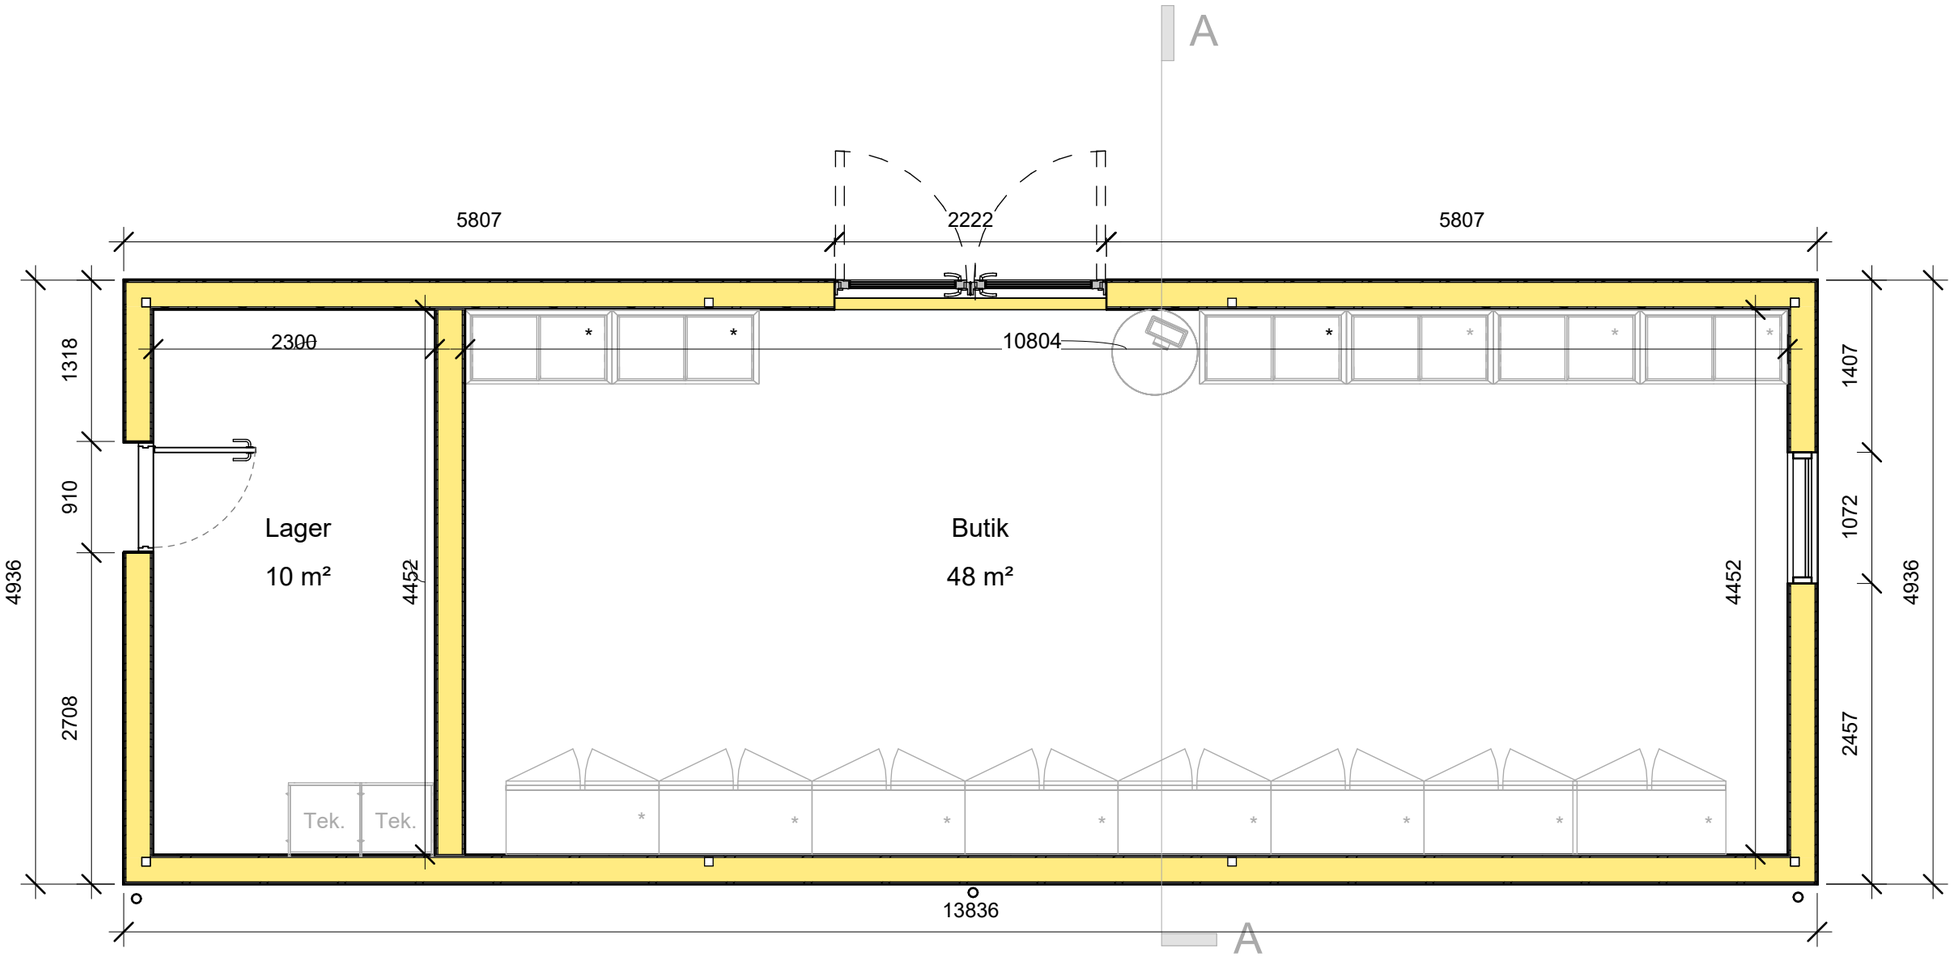

Gulvopbygning uden gulvvarme
9 mm Kork vinyl akustik gulv
15 mm Spånplade
200 mm Cantona Floor - EI30, B, s1-d0
70 mm Varmgalvaniseret søvandsbestandig stålramme
Konstruktionstykkelse inkl. 70 mm stål: 294 mm

Vægopbygning med HPL Laminatfacade og 12mm Clickwall FR
(fra indvendig til udvendig)
12 mm Clickwall FR White
22 mm Træforskalling
200 mm Cantona Wall - EI30, B, s1-d0
22 mm Træforskalling
6 mm HPL kompakt Laminat facadebeklædning – B, s1-d0
Konstruktionstykkelse: 262 mm

CANTONA

https://cantona.info/

No.	Description	Date

Cantona

Box360 med lager

Plan med mål

Project number	0001
Date	16.11.2023
Drawn by	BB
Checked by	JR

A161

Scale 1 : 50